


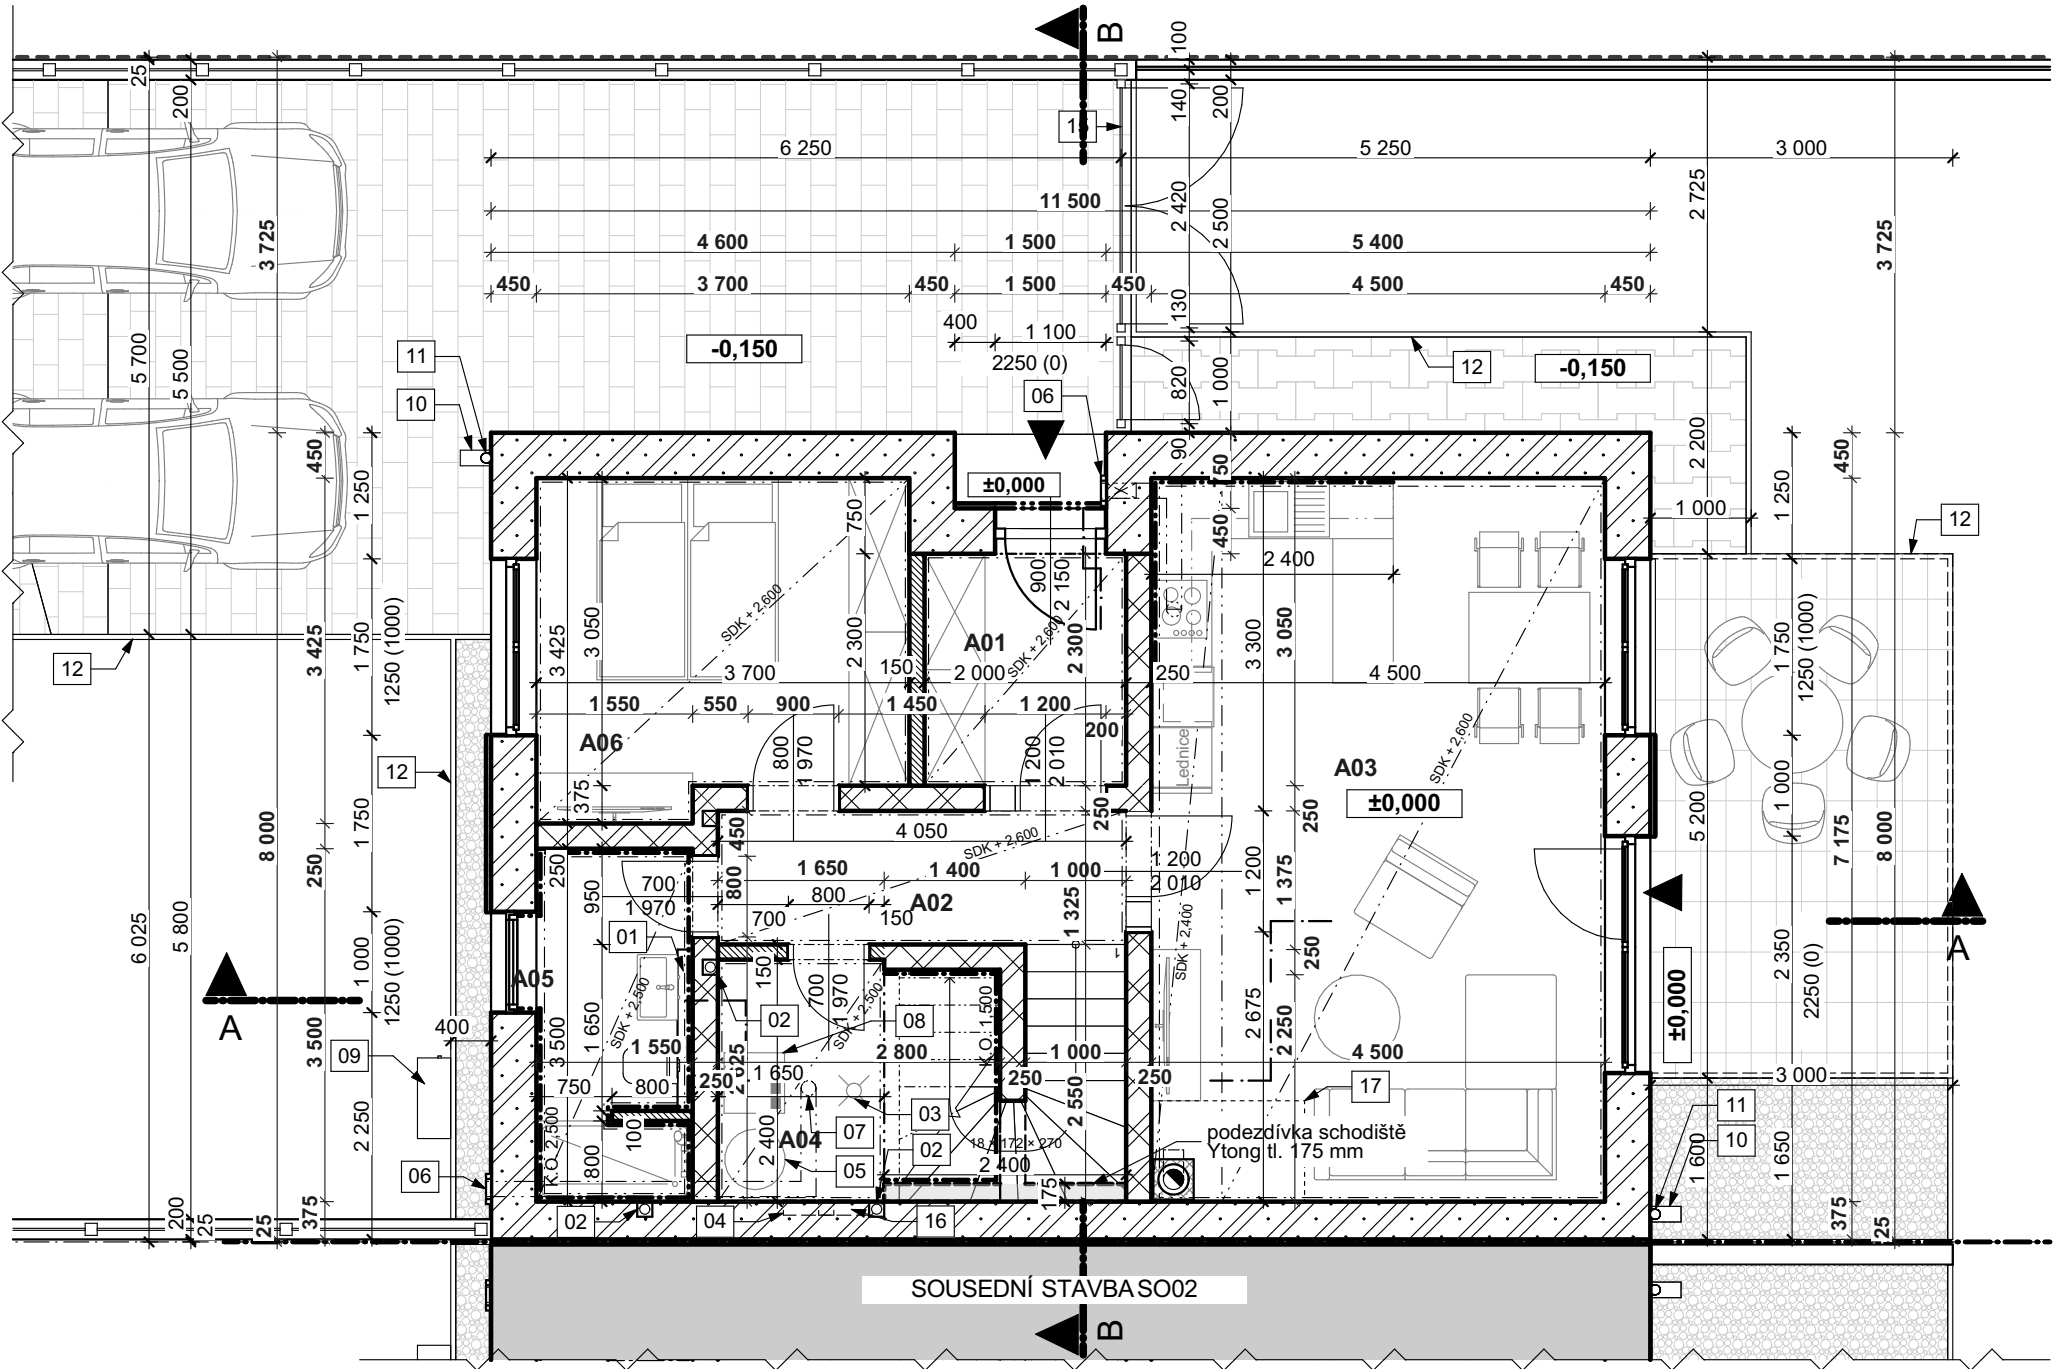

SO01 - Tabulka místností 1.NP						
Č.	Název místnosti	Plocha (m2)	Podlaha	Stěny	Soklík	Poznámky
A01	ZÁDVEŘÍ	4,78	Dlažba	Omítka štuková	Keramický h: 70 mm	-
A02	HALA	7,92	Laminátová	Omítka štuková	Dřevěná lišta	-
A03	OBYTNÝ PROSTOR	32,29	Laminátová	Omítka štuková	Dřevěná lišta	Obklad za linkou
A04	TZB	6,61	Dlažba	Omítka štuková	Keramický h: 70 mm	Obklad za 1 500 mm
A05	KOUPELNA	5,35	Dlažba	Omítka štuková	-	Obklad h: 2 500 mm
A06	POKOJ	12,14	Laminátová	Omítka štuková	Dřevěná lišta	-
		69,09 m²				

LEGENDA MATERIÁLŮ:

- PLÁNOVANÁ SOUSEDNÍ STAVBA
- SO01, SO02 - STĚNA OBVODOVÁ tl.450, 375 mm
- pórobetonová tvárnice YTONG Lambda YQ
- VNITŘNÍ NOSNÉ STĚNY tl. 250 mm
- pórobetonové tvárnice YTONG
- PŘÍČKA VNITŘNÍ tl. 100 a 150mm
- PÓROBETONOVÉ TVÁRNICE YTONG
- DL01 DLAŽBA BETONOVÁ
- PLOCHY POJÍZDNÉ
- DL02 DLAŽBA BETONOVÁ
- PLOCHY POCHŮZÍ TERASA
- DL03 TERASA
- TERASOVÁ PRKNA DŘEVĚNÁ
- DL04 OKAPOVÝ CHODNÍK
- KAČÍREK

POPISKY:

- 01

INSTALAČNÍ PŘEDSTĚNA h:1200mm
- 02

STOUPACÍ POTRUBÍ KANALIZACE
- 03

PODLAHOVÁ VPUSŤ
- 04

HLAVNÍ DOMOVNÍ ROZVADĚČ
- 05

EXTERNÍ ZÁSObNÍK TV 200L
- elektrická bivalence
- 06

ODTAH ODVĚTRÁNÍ - NA FASÁDU
- nerezová krycí mřížka 150 x 150
- 07

ODVĚTRÁNÍ S DOBĚHEM
- 08

TEPELNÉ ČERPADLO
- vnitřní jednotka
- 09

TEPELNÉ ČERPADLO VZDUCH / VODA
-venkovní jednotka
- 10

LAPAČ STŘEŠNÍCH SPLAVENIN
- 11

STŘEŠNÍ SVOD
- lakovaný hliník
- 12

OBRUBNÍK 50x150x500 mm
(BEST LIMITA)
- 13

PLOTOVÁ STĚNA
- BEST LUNETÁ - betonová přírodní
- 14

OPLOCENÍ POHLEDOVÉ
- BEST LUNETÁ - betonová přírodní
- 15

VJEZDOVÁ BRÁNA S BRANKOU
- 16

PODLAHOVÉ TOPENÍ ROZDĚLOVAČ
- 17

NEHOŘLAVÁ PODLAHA

RAZ.:

POZNÁMKY:

NEDÍLNOU SOUČÁSTÍ VÝKRESOVÉ DOKUMENTACE JE SOUHRNNÁ TECHNICKÁ ZPRÁVA, PRŮVODNÍ ZPRÁVA, TECHNICKÁ ZPRÁVA.
PŘEDKLÁDANÁ PROJEKTOVÁ DOKUMENTACE JE URČENA POUZE PRO VYDÁNÍ STAVEBNÍHO POVOLENÍ, PŘÍP. OHLÁŠENÍ STAVBY A NENAHRAZUJE REALIZAČNÍ DOKUMENTACI.
PRO REALIZACI STAVBY JE NUTNÉ ZPRACOVAT REALIZAČNĚ-PROVÁDĚCÍ DOKUMENTACI DLE STAVEBNÍHO ZÁKONA Č.183/2006 A PROVÁDĚCÍCH VYHLÁŠEK.

ORIENTACE K SEVERU:

Podpis:

PROJEKTOVÝ POČÁTEK

GPS SOUŘADNICE OBJEKTU

Autorizace:

0,000

48°55'19.10"N, 16°26'14.23"E

Zodpovědný projektant :

Ing. arch. Radim Kounek

Vypracoval(a) :

Ing. arch. Radim Kounek

Kontroloval(a) :

Ing. arch. Radim Kounek

Projektant :

Ing. arch. Radim Kounek, Mlýnská 272, 691 23 Pohořelice

Ing. arch. Radim Kounek
architektonický ateliér
IČO: 761 81 880, DIČ: CZ8101024052
email: r.kounek@email.cz
tel: +420 774 846 019

Investor :

Akce :

NOVOSTAVBA DVOJDOMU p.č. 1021/10.
TROSKOTOVICE
P.Č.:1021/10 ;K.Ú.:Troskotovice, okres: Brno-venkov
S001 - ARCHITEKTONICKO-STAVEBNÍ ŘEŠENÍ

ZAKÁZKA:

343-22

MĚŘÍTKO:

1:75

FORMÁT:

3x A4

KÓD K.Ú.:

768553

DATUM:

1.12.2022

REVIZE:

20.2.2023

PARÉ:

Stavební část :

S001 - PŮDORYS 1.NP

Č. VÝKRESU:

D.1.1.02

VEŠKERÁ AUTORSKÁ PRÁVA VYHRAZENA ZPRACOVATELI DOKUMENTACE. BEZ SOUHLASU AUTORA NENÍ MOŽNÉ VÝKRES ČI JEHO JEDNOTLIVÉ ČÁSTI KOPÍROVAT JAK PRO VLASTNÍ , TAK PRO ÚČELY TŘETÍCH OSOB.