


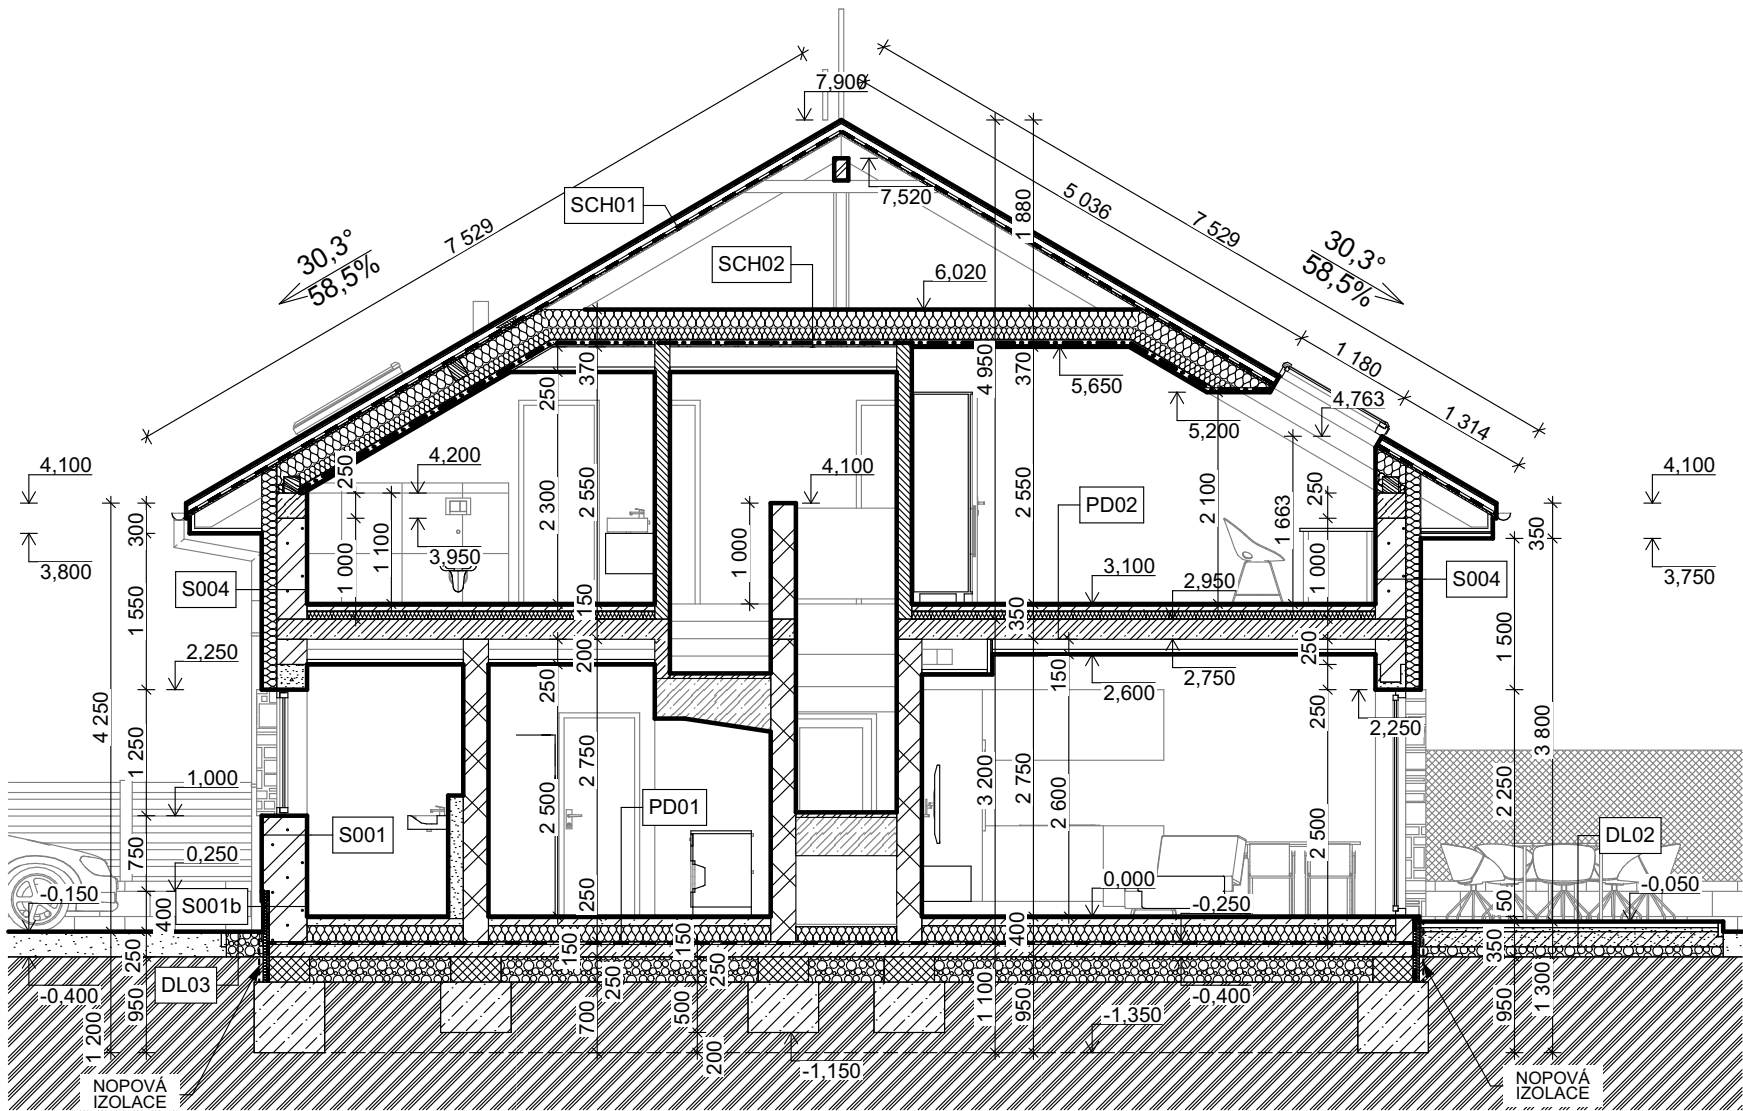

Řez A-A'

LEGENDA HMOT:

SKLADBY JEDNOTLIVÝCH KONSTRUKCÍ VIZ.
VÝKRES SKLADBY KONSTRUKCÍ

- BETONOVÉ TVÁRNICE
- ŽELEZOBETON
- PREFABRIKÁTY
- PÓROBETONOVÉ TVÁRNICE - obvodové konstrukce
- PÓROBETONOVÉ TVÁRNICE - vnitřní nosné stěny
- PŘÍČKOVÉ TVÁRNICE
- DŘEVĚNÉ PRVKY
- TEPELNÁ IZOLACE
- TEPELNÁ IZOLACE NENASÁKAVÁ XPS
- ŠTĚRKOVÝ PODSYP
- ZEMINA NASYPANÁ
- ZEMINA ROSTLÝ TERÉN
- HYDROIZOLACE
- PAROTĚSNÁ VRSTVA

RAZ.: 		<u>POZNÁMKY:</u> NEDÍLNOU SOUČÁSTÍ VÝKRESOVÉ DOKUMENTACE JE SOUHRNNÁ TECHNICKÁ ZPRÁVA, PRŮVODNÍ ZPRÁVA, TECHNICKÁ ZPRÁVA. PŘEDKLÁDANÁ PROJEKTOVÁ DOKUMENTACE JE URČENA POUZE PRO VYDÁNÍ STAVEBNÍHO POVOLENÍ, PŘÍP. OHLÁŠENÍ STAVBY A NENAHRADUJE REALIZAČNÍ DOKUMENTACI. PRO REALIZACI STAVBY JE NUTNÉ ZPRACOVAT REALIZAČNĚ-PROVÁDĚCÍ DOKUMENTACI DLE STAVEBNÍHO ZÁKONA Č.183/2006 A PROVÁDĚCÍCH VYHLÁŠEK.		ORIENTACE K SEVERU:		
Podpis:		PROJEKTOVÝ POČÁTEK	GPS SOUŘADNICE OBJEKTU			
Autorizace:		0,000	48°55'19.10"N, 16°26'14.23"E			
Zodpovědný projektant :		Vypracoval(a) :	Kontroloval(a) :	Ing. arch. Radim Kounek architektonický ateliér IČO: 761 81 880, DIČ: CZ8101024052 email: r.kounek@email.cz tel: +420 774 846 019		
Ing. arch. Radim Kounek		Ing. arch. Radim Kounek	Ing. arch. Radim Kounek			
Projektant : Ing. arch. Radim Kounek, Mlýnská 272, 691 23 Pohořelice						
Investor :				ZAKÁZKA:	KÓD K.Ú.:	PARÉ:
Akce : <u>NOVOSTAVBA DVOJDOMU p.č. 1021/10, TROSKOTOVICE</u> P.Č.:1021/10 ;K.Ú.:Troskotovice, okres: Brno-venkov S001 - ARCHITEKTONICKO-STAVEBNÍ ŘEŠENÍ				343-22	768553	
				MĚŘÍTKO:	DATUM:	
				1:75	1.12.2022	
				FORMÁT:	REVIZE:	
				2x A4	20.2.2023	
Stavební část : SO01 - ŘEZA-A				Č. VÝKRESU: D.1.1.09		

VEŠKERÁ AUTORSKÁ PRÁVA VYHRAZENA ZPRACOVATELI DOKUMENTACE. BEZ SOUHLASU AUTORA NENÍ MOŽNÉ VÝKRES ČI JEHO JEDNOTLIVÉ ČÁSTI KOPÍROVAT JAK PRO VLASTNÍ , TAK PRO ÚČELY TŘETÍCH OSOB.