


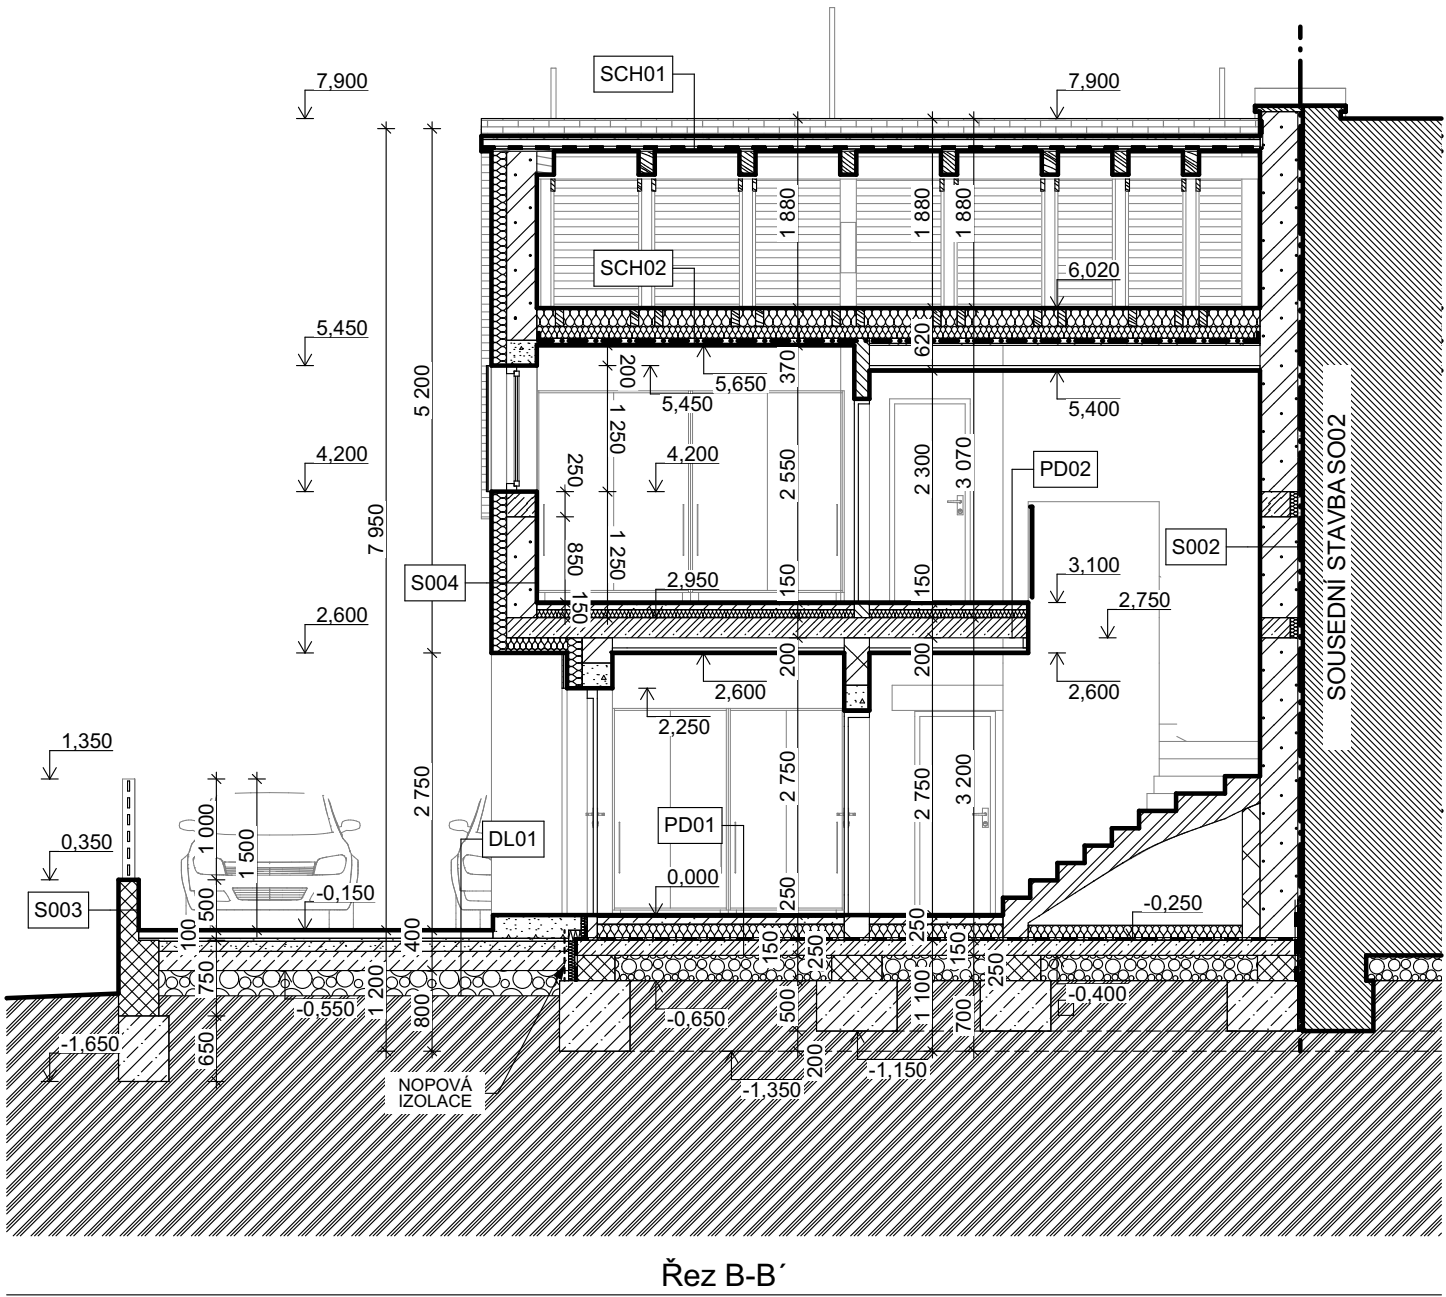

- LEGENDA HMOT:
- SKLADBY JEDNOTLIVÝCH KONSTRUKCÍ VIZ.
VÝKRES SKLADBY KONSTRUKCÍ
- BETONOVÉ TVÁRNICE
 - ŽELEZOBETON
 - PREFABRIKÁTY
 - PÓROBETONOVÉ TVÁRNICE - obvodové konstrukce
 - PÓROBETONOVÉ TVÁRNICE - vnitřní nosné stěny
 - PŘÍČKOVÉ TVÁRNICE
 - DŘEVĚNÉ PRVKY
 - TEPELNÁ IZOLACE
 - TEPELNÁ IZOLACE NENASÁKAVÁ XPS
 - ŠTĚRKOVÝ PODSYP
 - ZEMINA NASYPANÁ
 - ZEMINA ROSTLÝ TERÉN
 - HYDROIZOLACE
 - PAROTĚSNÁ VRSTVA

RAZ.:		POZNÁMKY: NEDÍLNOU SOUČÁSTÍ VÝKRESOVÉ DOKUMENTACE JE SOUHRNNÁ TECHNICKÁ ZPRÁVA, PRŮVODNÍ ZPRÁVA, TECHNICKÁ ZPRÁVA. PŘEDKLÁDANÁ PROJEKTOVÁ DOKUMENTACE JE URČENA POUZE PRO VYDÁNÍ STAVEBNÍHO POVOLENÍ, PŘÍP. OHLÁŠENÍ STAVBY A NENAHRADUJE REALIZAČNÍ DOKUMENTACI. PRO REALIZACI STAVBY JE NUTNÉ ZPRACOVAT REALIZAČNĚ-PROVÁDĚCÍ DOKUMENTACI DLE STAVEBNÍHO ZÁKONA Č.183/2006 A PROVÁDĚCÍCH VYHLÁŠEK.		ORIENTACE K SEVERU:	
Podpis:		PROJEKTOVÝ POČÁTEK	GPS SOUŘADNICE OBJEKTU		
Autorizace:		0,000	48°55'19.10"N, 16°26'14.23"E		
Zodpovědný projektant :		Vypracoval(a) :		Kontroloval(a) :	
Ing. arch. Radim Kounek		Ing. arch. Radim Kounek		Ing. arch. Radim Kounek	
Projektant : Ing. arch. Radim Kounek, Mlýnská 272, 691 23 Pohořelice					
Investor :		ZAKÁZKA:		KÓD K.Ú.:	PARÉ:
		343-22		768553	
Akce :		MĚŘÍTKO:		DATUM:	
NOVOSTAVBA DVOJDOMU p.č. 1021/10.		1:75		1.12.2022	
TROSKOTOVICE		FORMÁT:		REVIZE:	
P.Č.:1021/10 ;K.Ú.:Troskotovice, okres: Brno-venkov		2x A4		20.2.2023	
S001 - ARCHITEKTONICKO-STAVEBNÍ ŘEŠENÍ					
Stavební část :		SO01 - ŘEZ B-B		Č. VÝKRESU: D.1.1.10	

VEŠKERÁ AUTORSKÁ PRÁVA VYHRAZENA ZPRACOVATELI DOKUMENTACE. BEZ SOUHLASU AUTORA NENÍ MOŽNÉ VÝKRES ČI JEHO JEDNOTLIVÉ ČÁSTI KOPÍROVAT JAK PRO VLASTNÍ , TAK PRO ÚČELY TŘETÍCH OSOB.